




0 1 2 3m

Villa C

5 Pièces en duplex

Rez-de-chaussée

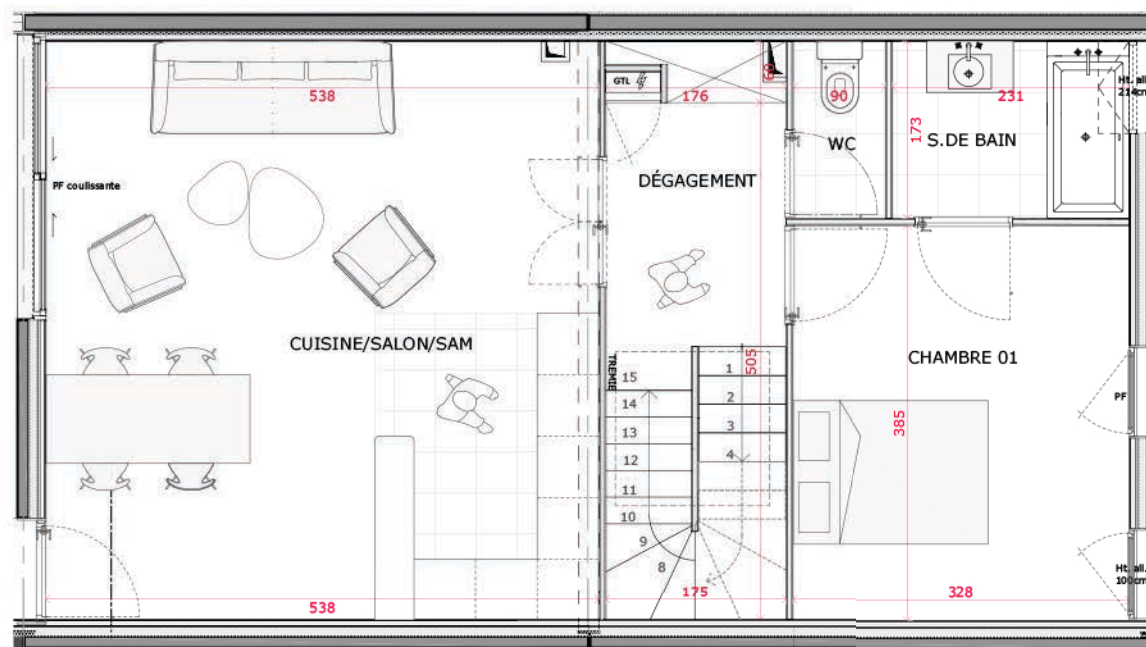

REZ-DE-CHAUSSÉE	54.34 m²
CUISINE/SALON/SAM	30.40 m ²
DÉGAGEMENT	5.70 m ²
WC	1.56 m ²
CHAMBRE 01	12.63 m ²
S.DE BAIN	4.05 m ²
ÉTAGE	53.75 m²
TOTAL S. HABITABLE	108.09 m²
JARDIN AVANT	35.46 m ²
TERRASSE ARRIERE	13.58 m ²
SOUS-SOL	28.75 m ²
TOTAL ANNEXES	77.79 m²
TOTAL PRIVATIF	185.88 m²



30 rue de Rocroy
94100 St Maur des Fossés

TRANCHE 2



0 1 2 3m


**VILLAS
KENNEDY**
Saint-Maur-des-Fossés


**DEXIM**

SNC LES LOFTS DE ROCROY
46-50 rue Aristide Briand
92300 LEVALLOIS-PERRET
Tel : 01.40.89.01.12

Villa C

5 Pièces en duplex

Rez-de-chaussée

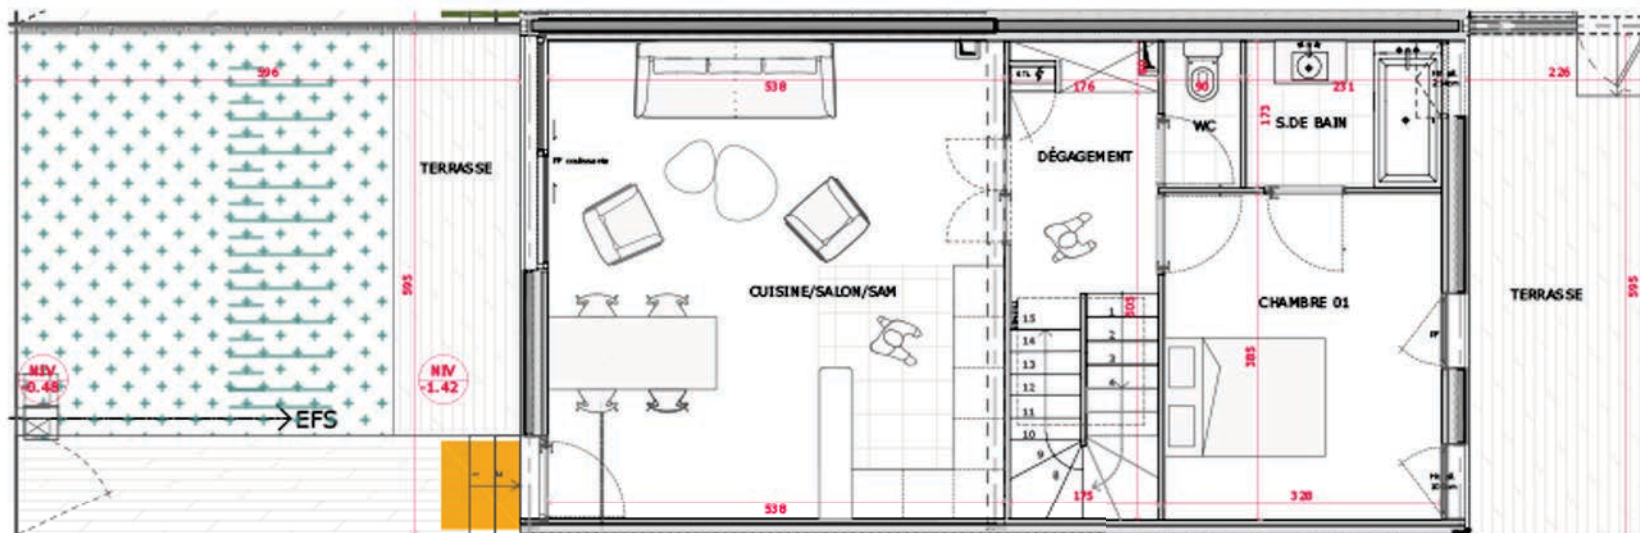

30 rue de Rocroy
94100 St Maur des Fossés

TRANCHE 2


ELEMENTO
architecture - créations

ELEMENTO - Agence d'architecture
SARL au capital de 10.000 euros
53 rue Condorcet - 75009 Paris
T 01 40 21 96 84 - contact@agence-elemento.com
Numero d'Ordre National : S 11 584
Numero d'Ordre Regional : idf S 02 732

Echelle : 1/100

Date : 03.03.2017

Indice : A

Ces plans sont provisoires, des modifications sont susceptibles d'être apportées en fonction des nécessités techniques de la réalisation, tant en ce qui concerne les dimensions libres que les équipements. Les surfaces et les hauteurs sous plafond sont approximatives ; les retombées, soffites, faux-plafonds ainsi que l'emplacement des équipements sanitaires ne sont pas tous figurés ou le sont à titre indicatif.