


0 1 2 3m

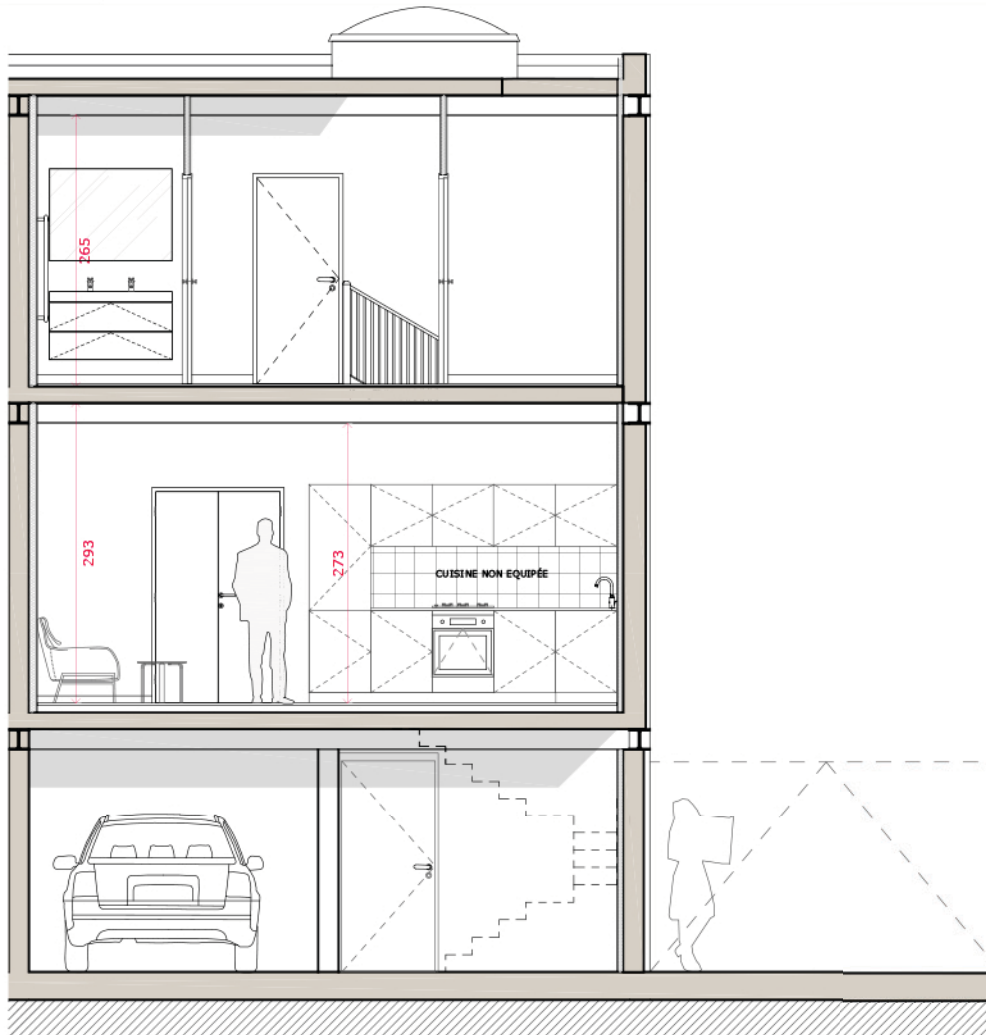

  
**VILLAS  
KENNEDY**  
Saint-Maur-des-Fossés

  
**DEXIM**

SNC LES LOFTS DE ROCROY  
46-50 rue Aristide Briand  
92300 LEVALLOIS-PERRET  
Tel : 01.40.89.01.12

# Villa C

5 Pièces en duplex

Coupe AA



30 rue de Rocroy  
94100 St Maur des Fossés

TRANCHE 2

  
**ELEMENTO**  
architecture - créations

**ELEMENTO** - Agence d'architecture  
SARL au capital de 10.000 euros  
53 rue Condorcet - 75009 Paris  
T 01 40 21 96 84 - contact@agence-elemento.com  
Numero d'Ordre National : S 11 884  
Numero d'Ordre Regional : idf S 02 732

Echelle : 1/50

Date : 03.03.2017

Indice : A

Ces plans sont provisoires, des modifications sont susceptibles d'être apportées en fonction des nécessités techniques de la réalisation, tant en ce qui concerne les dimensions libres que les équipements. Les surfaces et les hauteurs sous plafond sont approximatives ; les retombées, soffites, faux-plafonds ainsi que l'emplacement des équipements sanitaires ne sont pas tous figurés ou le sont à titre indicatif.



0 1 2 3m

  
**VILLAS  
KENNEDY**  
Saint-Maur-des-Fossés


**DEXIM**

SINC LES LOFTS DE ROCROY  
46-50 rue Aristide Briand  
92300 LEVALLOIS-PERRET  
Tel : 01.40.89.01.12

# Villa C

5 Pièces en duplex

Sous-sol

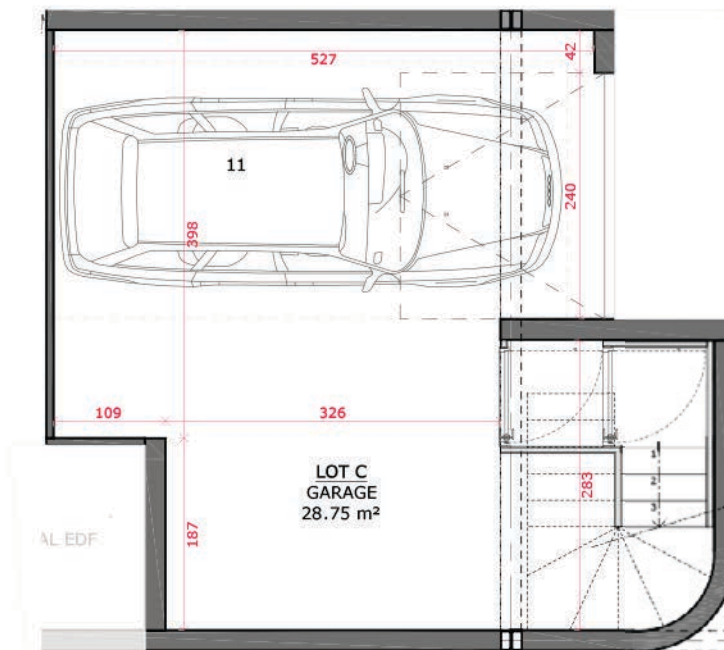

30 rue de Rocroy  
94100 St Maur des Fossés

TRANCHE 2

**ELEMENTO**  
architecture - créations

**ELEMENTO** - Agence d'architecture  
SARL au capital de 10.000 euros  
53 rue Condorcet - 75009 Paris  
T 01 40 21 96 84 - contact@agence-elemento.com  
Numero d'Ordre National : S 11 584  
Numero d'Ordre Regional : idf S 02 732

Echelle : 1/50

Date : 03.03.2017

Indice : A

Ces plans sont provisoires, des modifications sont susceptibles d'être apportées en fonction des nécessités techniques de la réalisation, tant en ce qui concerne les dimensions libres que les équipements. Les surfaces et les hauteurs sous plafond sont approximatives ; les retombées, soffites, faux-plafonds ainsi que l'emplacement des équipements sanitaires ne sont pas tous figurés ou le sont à titre indicatif.