



0 1 2 3m




SNC LES LOFTS DE ROCROY
45-50 rue Aristide Briand
92300 LEVALLOIS-PERRET
Tel : 01.40.89.01.12

Villa C

5 Pièces en duplex

1er étage

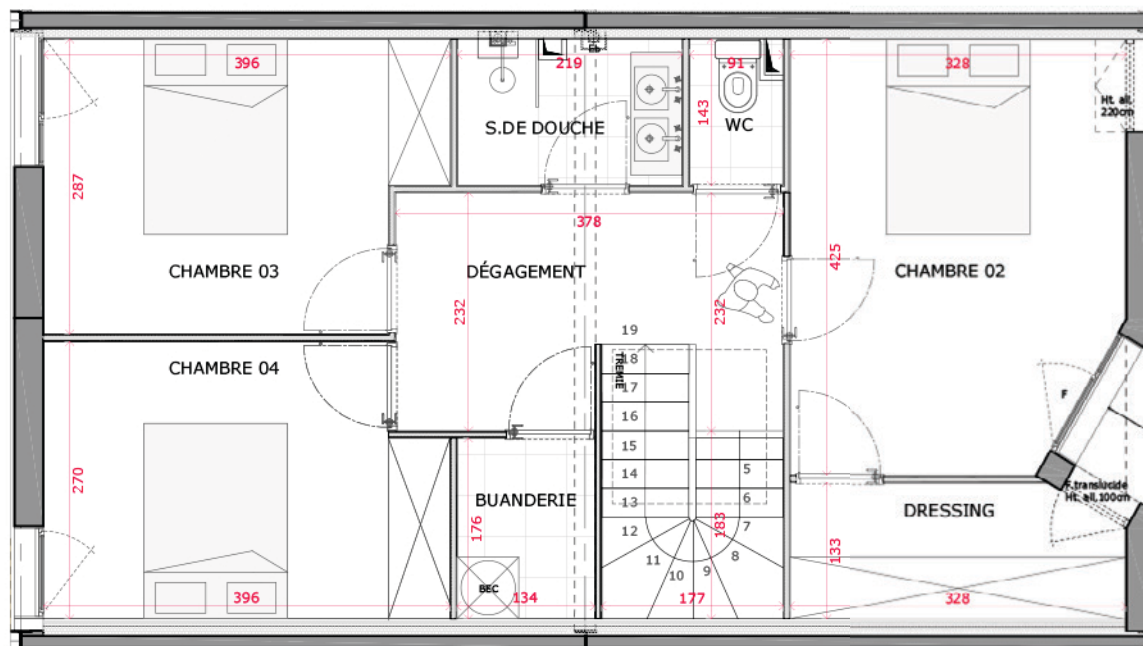

REZ-DE-CHAUSSÉE	54.34 m ²
ÉTAGE	53.75 m ²
CHAMBRE 02	13.50 m ²
CHAMBRE 03	10.70 m ²
CHAMBRE 04	10.35 m ²
SALLE DE DOUCHE	3.14 m ²
WC	1.30 m ²
DÉGAGEMENT	8.10 m ²
DRESSING	4.30 m ²
BUANDERIE	2.36 m ²
TOTAL S. HABITABLE	108.09 m²
JARDIN	
TERRASSE	35.46 m ²
SOUS-SOL	13.58 m ²
TOTAL ANNEXES	28.75 m²
TOTAL PRIVATIF	185.88 m²



30 rue de Rocroy
94100 St Maur des Fossés

TRANCHE 2



ELEMENTO - Agence d'architecture
SARL au capital de 10.000 euros
53 rue Condorcet - 75009 Paris
T 01 40 21 96 84 - contact@agence-elemento.com
Numero d'Ordre National : S 11 884
Numero d'Ordre Regional : idf S 02 732

Echelle : 1/50

Date : 03.03.2017

Indice : A

Ces plans sont provisoires, des modifications sont susceptibles d'être apportées en fonction des nécessités techniques de la réalisation, tant en ce qui concerne les dimensions libres que les équipements. Les surfaces et les hauteurs sous plafond sont approximatives ; les retombées, soffites, faux-plafonds ainsi que l'emplacement des équipements sanitaires ne sont pas tous figurés ou le sont à titre indicatif.