


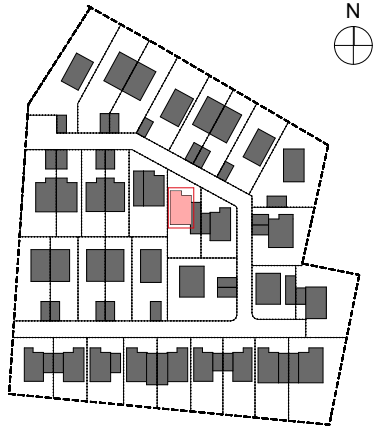

PLAN DE REPERAGE

BÂTIMENT :	Villa 28
N° LOT :	28
TYPE :	T4
SURFACE PARCELLE :	293 m ²
SURFACE PARCELLE hors emprise bâtie :	189 m ²



SURFACES

SURFACE HABITABLE

Entrée	3,1
Salle d'eau + WC	3,8
Séjour/Cuisine	41,0
Chambre 1 + PL	10,6
Chambre 2 + PL	9,3
Chambre 3	9,0
Dégt + Pl.	4,5
Salle de bains	3,1
Salle d'eau	2,9
WC	1,5
88,8 m²	

SURFACE UTILE

Garage	30,7
Terrasse	6,4
Terrasse 02	6,4
	43,5 m²

PRIX DE VENTE


LEGENDE :

R = Réfrigérateur
C = Cuisinière / Four
LV = Lave-vaisselle
LL = Lave-linge
TE = Tableau électrique
Hp = Hauteur sous-plafond
 = Soffite

EP = Eaux pluviales
PF = Porte-fenêtre
F = Fenêtre
Fa = Fenêtre avec allège vitrée
Fc = Fenêtre coulissante
PL = Placard
Vr = Volet roulant

DATE : 14/01/2020

INDICE : 0

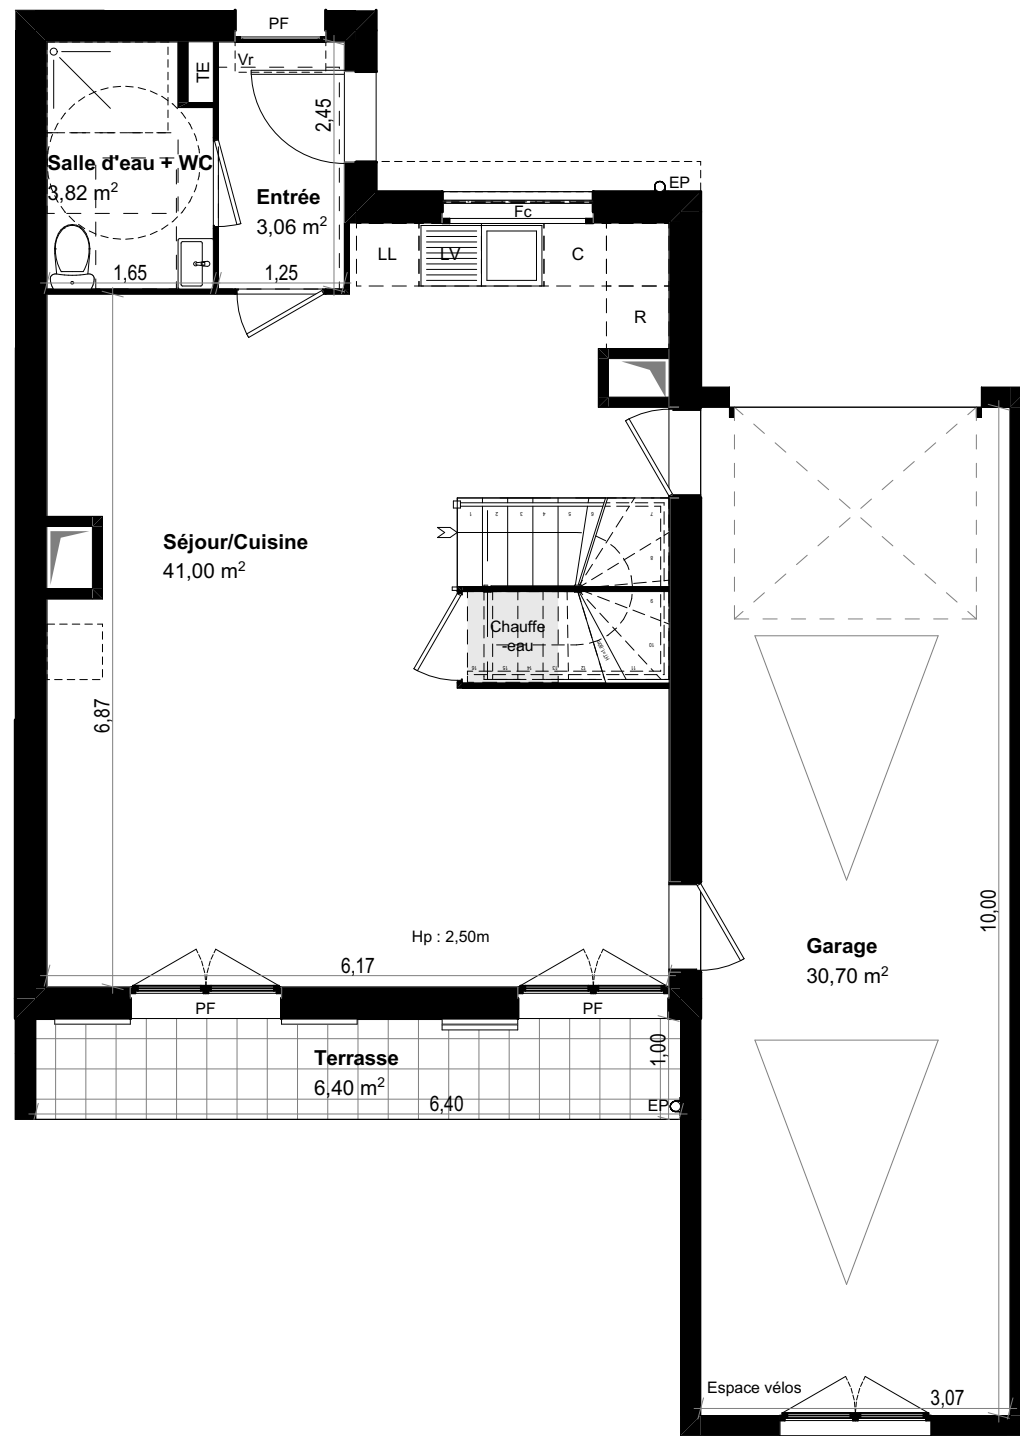

REZ-DE-CHAUSSEE 1 : 75



ETAGE 1:75



maître d'ouvrage

SCI VENTABREN ILOT 6

Tél: 04 42 91 54 50
« Le Duomo » - 3bis rue André Lefèvre
AIX-EN-PROVENCE
Tél: 04 42 91 25 86

NOTA :

- Les surfaces des placards sont comprises dans la surface des pièces où ils se situent.
- Des modifications sont susceptibles d'être apportées à ce plan en fonction des nécessités techniques, réglementaires ou administratives de la réalisation, tant en ce qui concerne les dimensions libres que l'équipement.
- Les surfaces indiquées sont approximatives, les retombées, faux-plafonds, seuils, trappes de visite, ainsi que l'emplacement des équipements sont figurés à titre indicatif.
- Toutes variations de côtes ou de surfaces entraînant des différences inférieures à 5% de la SHAB vendue ne pourront fonder aucune réclamation.