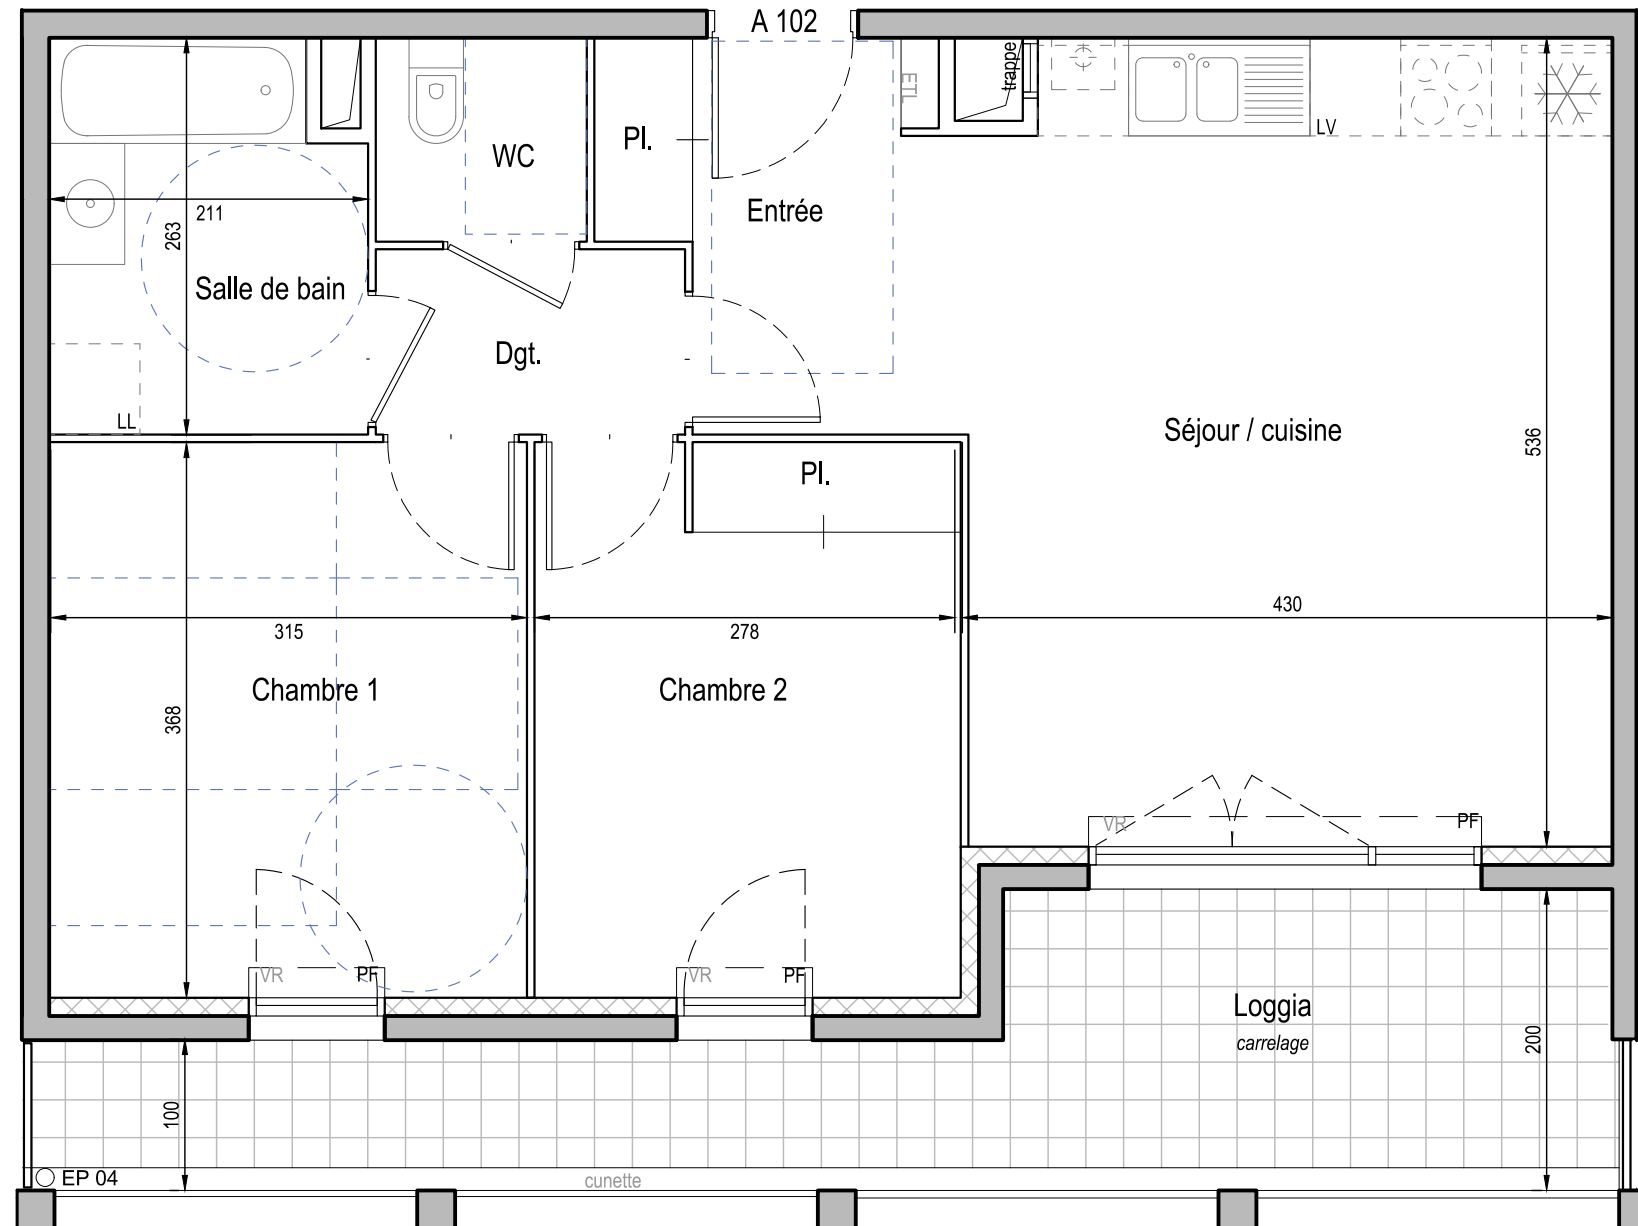
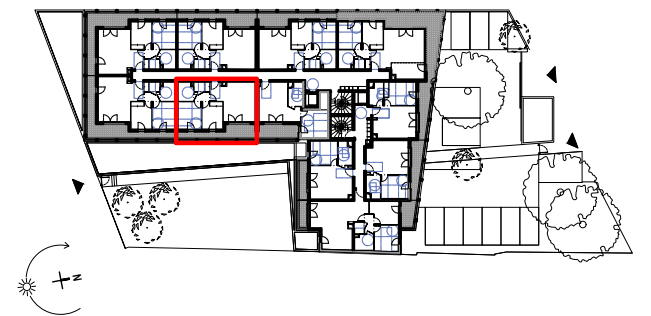


PATIO ARTE



LOT n° : **A 102** TYPE : T3 ETAGE : 1

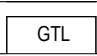
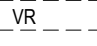
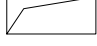



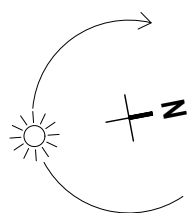
Entrée / Séjour / cuisine (yc placard)	27,60 m ²
Chambre 1	11,50 m ²
Chambre 2 (yc placard)	10,10 m ²
Salle de bain	5,20 m ²
WC	1,90 m ²
Dégagement	2,50 m ²

TOTAL SURFACE HABITABLE 58,80 m²

Loggia 14,50 m²

LEGENDE

-  Gaine technique logement (tableau électrique)
-  Coffre volet roulant
-  Gaine technique
-  Chaudière gaz



NOTA : Des modifications sont susceptibles d'être apportées à ce plan en fonction des nécessités techniques de réalisation, tant en ce qui concerne les dimensions libres que l'équipement. Les surfaces indiquées sont approximatives, les retombées, les faux plafonds, la dimension des gaines techniques ainsi que l'emplacement des équipements sont figurés à titre indicatif.

Date : juillet 2020