




APPT N°27 Type : 3P

2ème étage

Situation

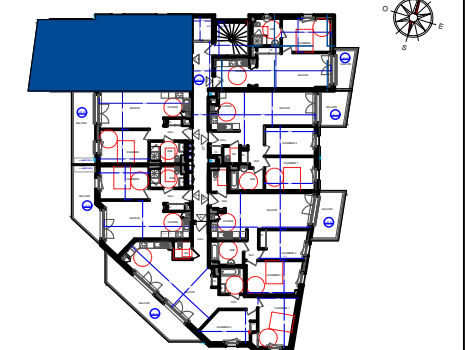

Plan de repérage

Tableau de surfaces


HALL + PL	6.44 m ²
SEJOUR - CUISINE	27.26 m ²
CHAMBRE 1	11.49 m ²
CHAMBRE 2	9.09 m ²
SALLE DE BAIN	4.37 m ²
WC	2.25 m ²
BALCON	6.96 m ²
JARDIN	0
TOTAL HABITABLE	60.90 m²

Prix de vente logement €

Prix du stationnement €

Prix total En date du € ---

Date 07-01-2021 Indice B

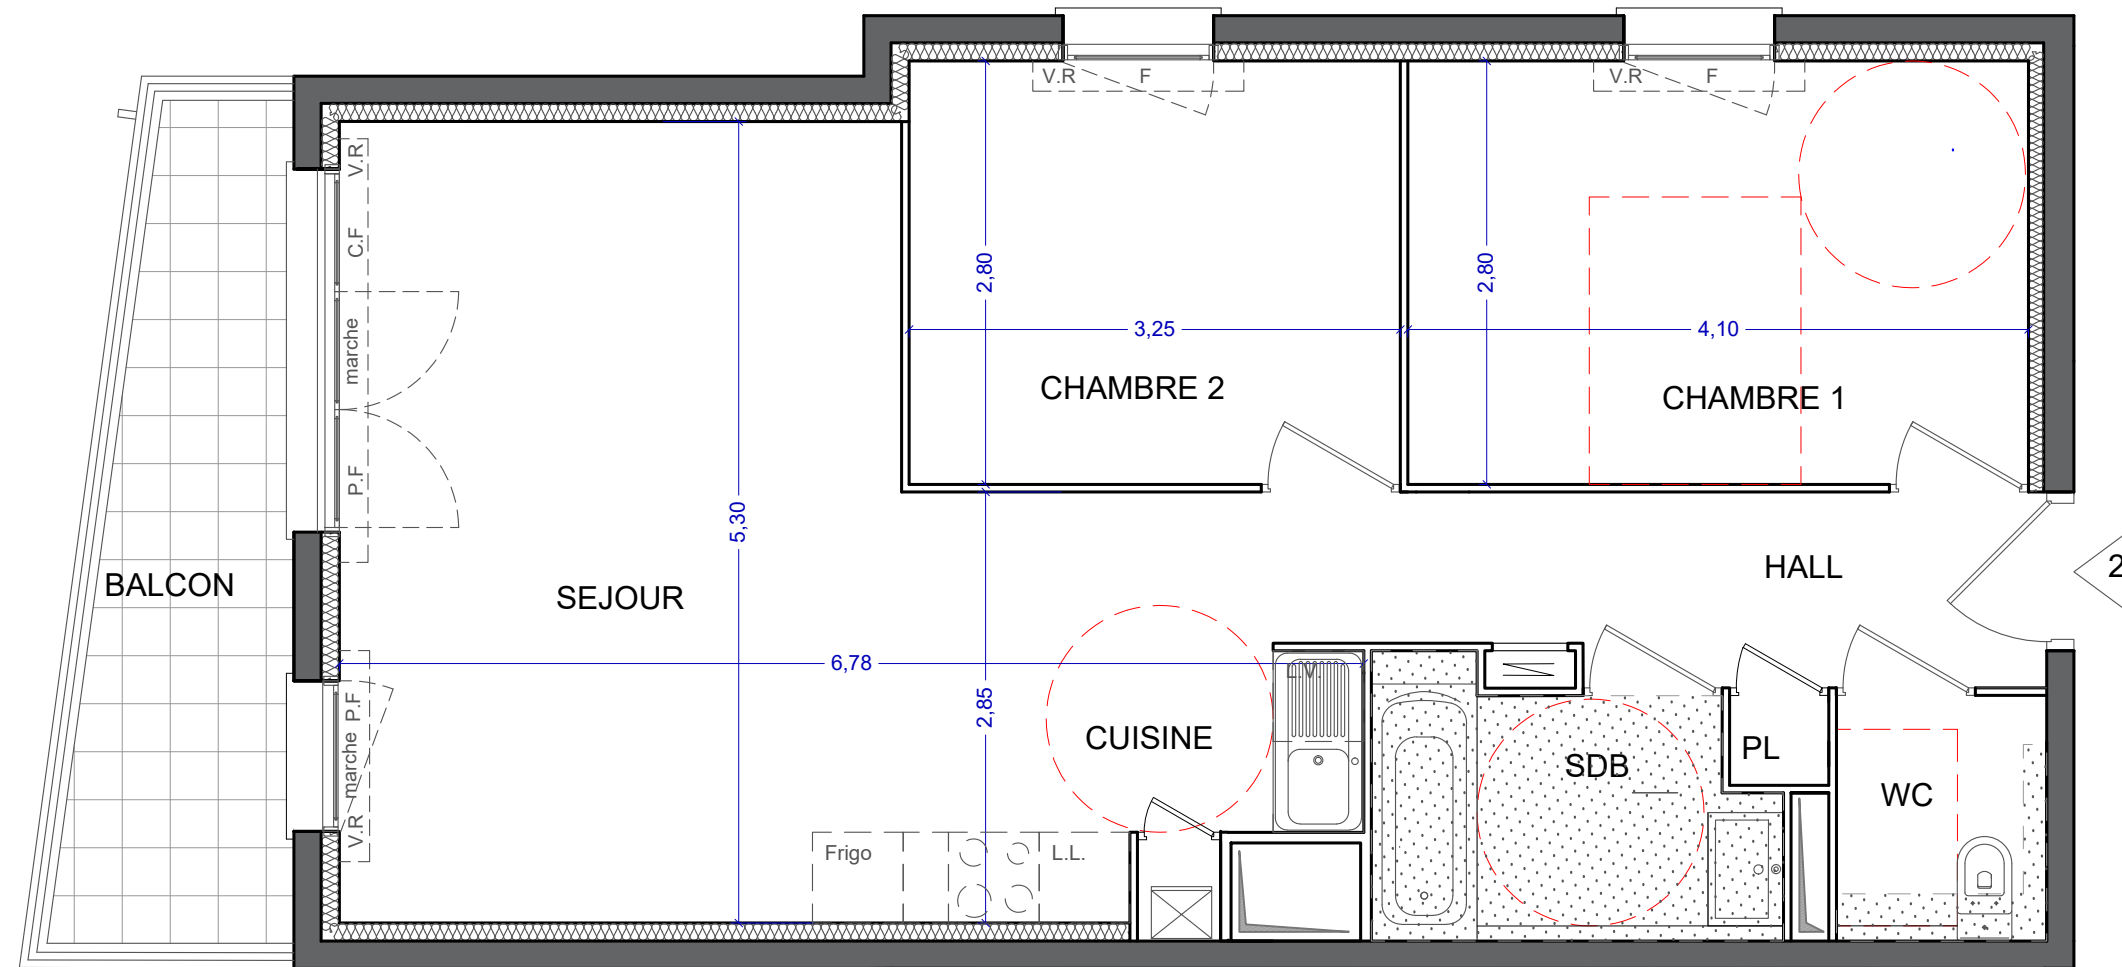

Légende

- Pl. Placard
- L.L. Lave linge
- L.V. Lave vaisselle
- Frigo Réfrigérateur
- Tableau électrique
- P.F. Porte-fenêtre
- F Fenêtre
- F.A.V. Porte-fenêtre sur allège vitrée
- C.F. Châssis fixe
- V.R. Volet roulant
- Chaudière à gaz
- Règlement PMR
- Coffre de volet roulant
- Faux Plafond



ROLLIN - VUILLAUME
Architectes

85 Avenue Marc Moschetti - Le Borodino
06700 SAINT LAURENT DU VAR
Tél : 04-93-31-29-24 / Fax : 04-93-74-50-50
www.vuillaume.fr

Maitre d'ouvrage

SCI SLV 260
SAUVAIGO

Azuréa - Immeuble Horizon
455 Promenade des Anglais
06285 NICE Cedex 3
Tél : 04-97-25-75-75 / Fax : 04-97-25-75-76

Ce plan est susceptible d'être légèrement modifié en fonction des nécessités techniques de la réalisation, notamment en ce qui concerne les dimensions et l'équipement. Aucune réclamation ne sera admise en cas de présence d'éléments tels que : retombées, soffites, encoffrements, faux-plafonds, canalisations, radiateurs ou convecteurs ne figurant pas sur les plans. La surface habitable des logements peut varier en fonction des techniques de construction choisies, de l'établissement des plans d'exécution et des normes en vigueur. Ainsi, il est expressément convenu qu'une tolérance de surface est admise. Toute variation de côtes dimensionnelles ou de surface entraînant une différence inférieure à 5% de la surface habitable vendue ne pourra fonder aucune réclamation. A la livraison le terrain pourra présenter des différences de niveaux dues à la topographie naturelle des lieux, au calage des voiries et aux contraintes techniques liées à la construction.