




APPT N°04 Type : 2P

Rez de chaussée

Situation

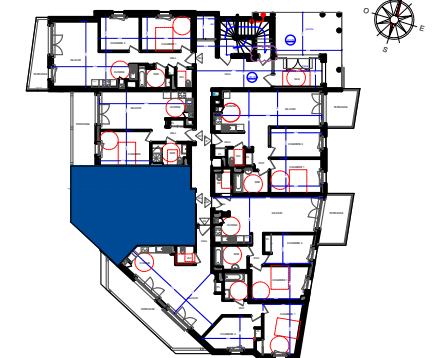

Plan de repérage

Tableau de surfaces


HALL + PL	3.62 m ²
SEJOUR - CUISINE	23.78 m ²
CHAMBRE	11.48 m ²
SALLE DE BAIN	4.99 m ²
TERRASSE	11.91 m ²
JARDIN	34.00 m ²
TOTAL HABITABLE	43.87 m²

Prix de vente logement €


Prix du stationnement €

Prix total
En date du €

Date 07-01-2021 Indice B

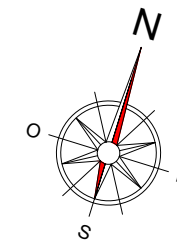

04

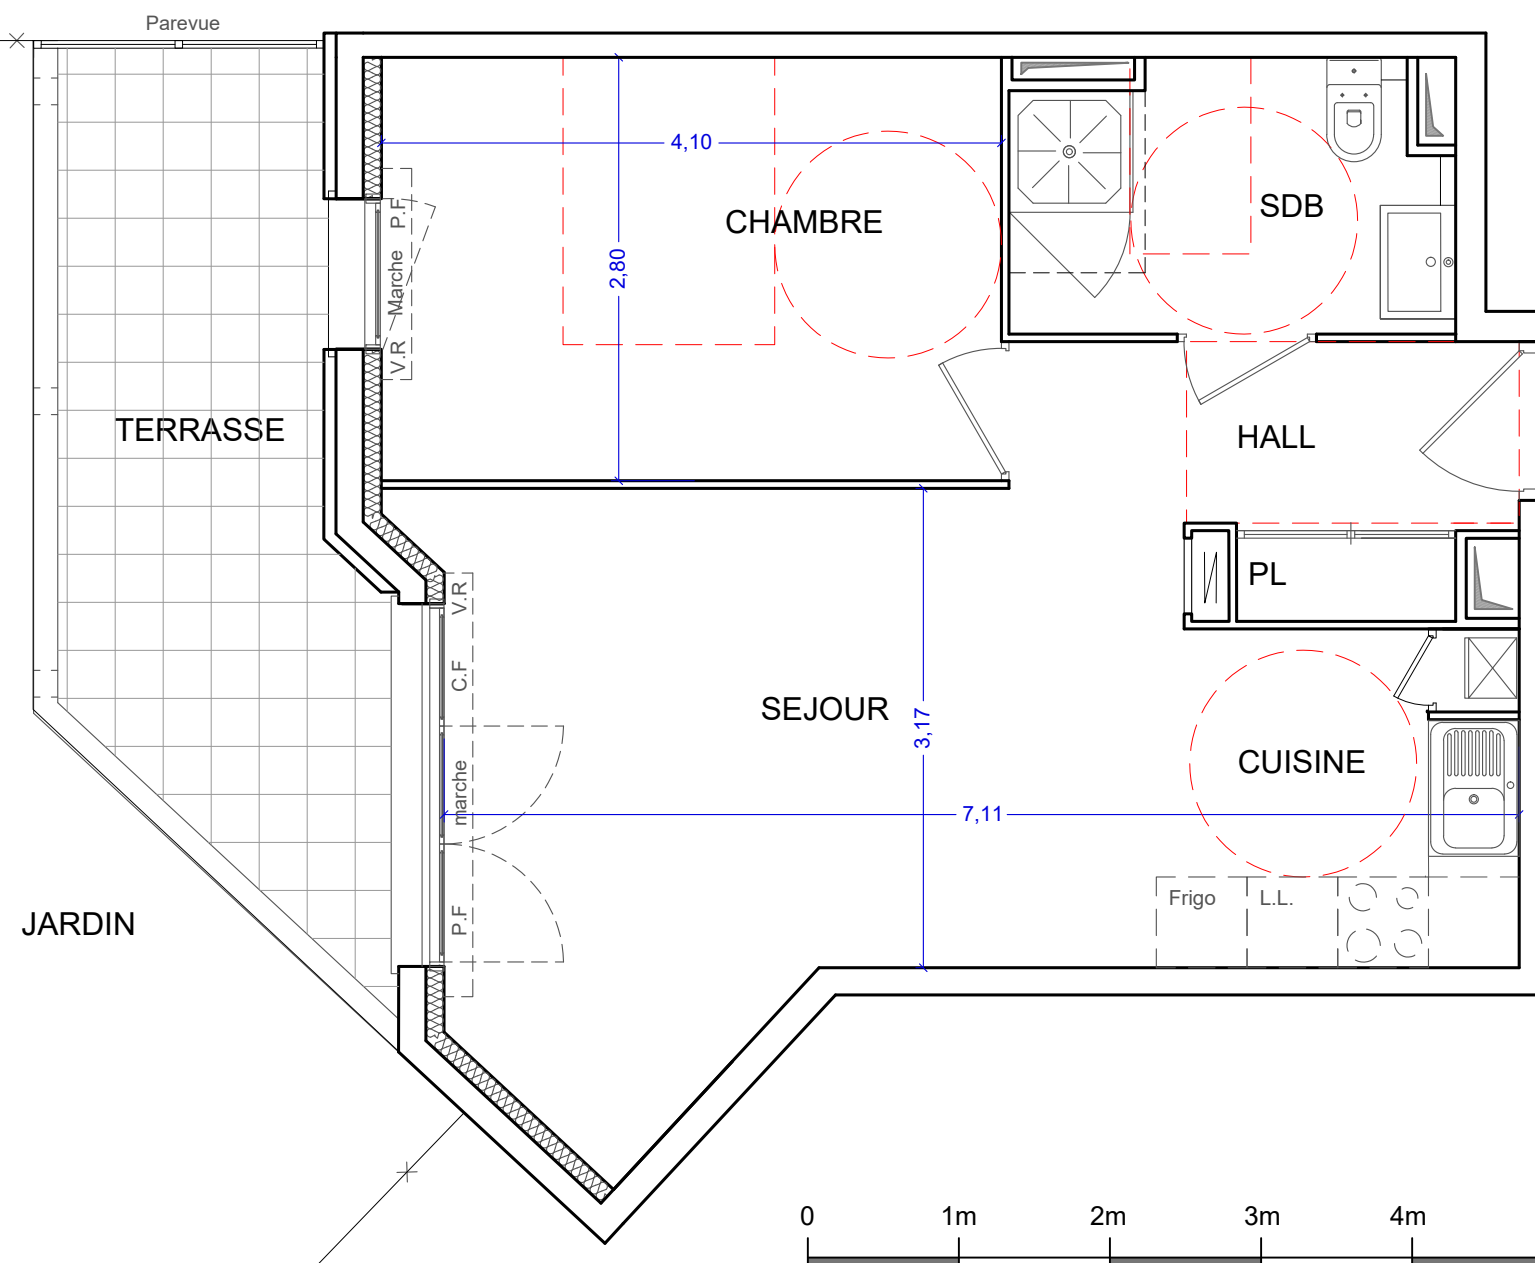

Légende

- Pl. Placard
- L.L. Lave linge
- L.V. Lave vaisselle
- Frigo Réfrigérateur
- Tableau électrique
- P.F. Porte-fenêtre
- F Fenêtre
- F.A.V. Porte-fenêtre sur allège vitrée
- C.F. Châssis fixe
- V.R. Volet roulant
- Chaudière à gaz
- Règlement PMR
- Coffre de volet roulant
- Faux Plafond

Maitre d'oeuvre
ROLLIN - VUILLAUME
Architectes
85 Avenue Marc Moschetti - Le Borodino
06700 SAINT LAURENT DU VAR
Tél : 04-93-31-29-24 / Fax : 04-93-74-50-50
www.vuillaume.fr

Maitre d'ouvrage
SCI SLV 260 SAUVAIGO
Azurée - Immeuble Horizon
455 Promenade des Anglais
06285 NICE Cedex 3
Tél : 04-97-25-75-75 / Fax : 04-97-25-75-76



Ce plan est susceptible d'être légèrement modifié en fonction des nécessités techniques de la réalisation, notamment en ce qui concerne les dimensions et l'équipement. Aucune réclamation ne sera admise en cas de présence d'éléments tels que : retombées, soffites, encoffrements, faux-plafonds, canalisations, radiateurs ou convecteurs ne figurant pas sur les plans. La surface habitable des logements peut varier en fonction des techniques de construction choisies, de l'établissement des plans d'exécution et des normes en vigueur. Ainsi, il est expressément convenu qu'une tolérance de surface est admise. Toute variation de côtes dimensionnelles ou de surface entraînant une différence inférieure à 5% de la surface habitable vendue ne pourra fonder aucune réclamation. A la livraison le terrain pourra présenter des différences de niveaux dues à la topographie naturelle des lieux, au calage des voiries et aux contraintes techniques liées à la construction.