

Polygone d'implantation des habitations


Polygone d'implantation habitations ou garage hauteur : niveau rez de chaussée

Polygone d'implantation des garages (hauteur : niveau rez de chaussée toit terrasse)

Périmètre des lots

Sens des façades

Implantation obligatoire de la façade principale de l'habitation

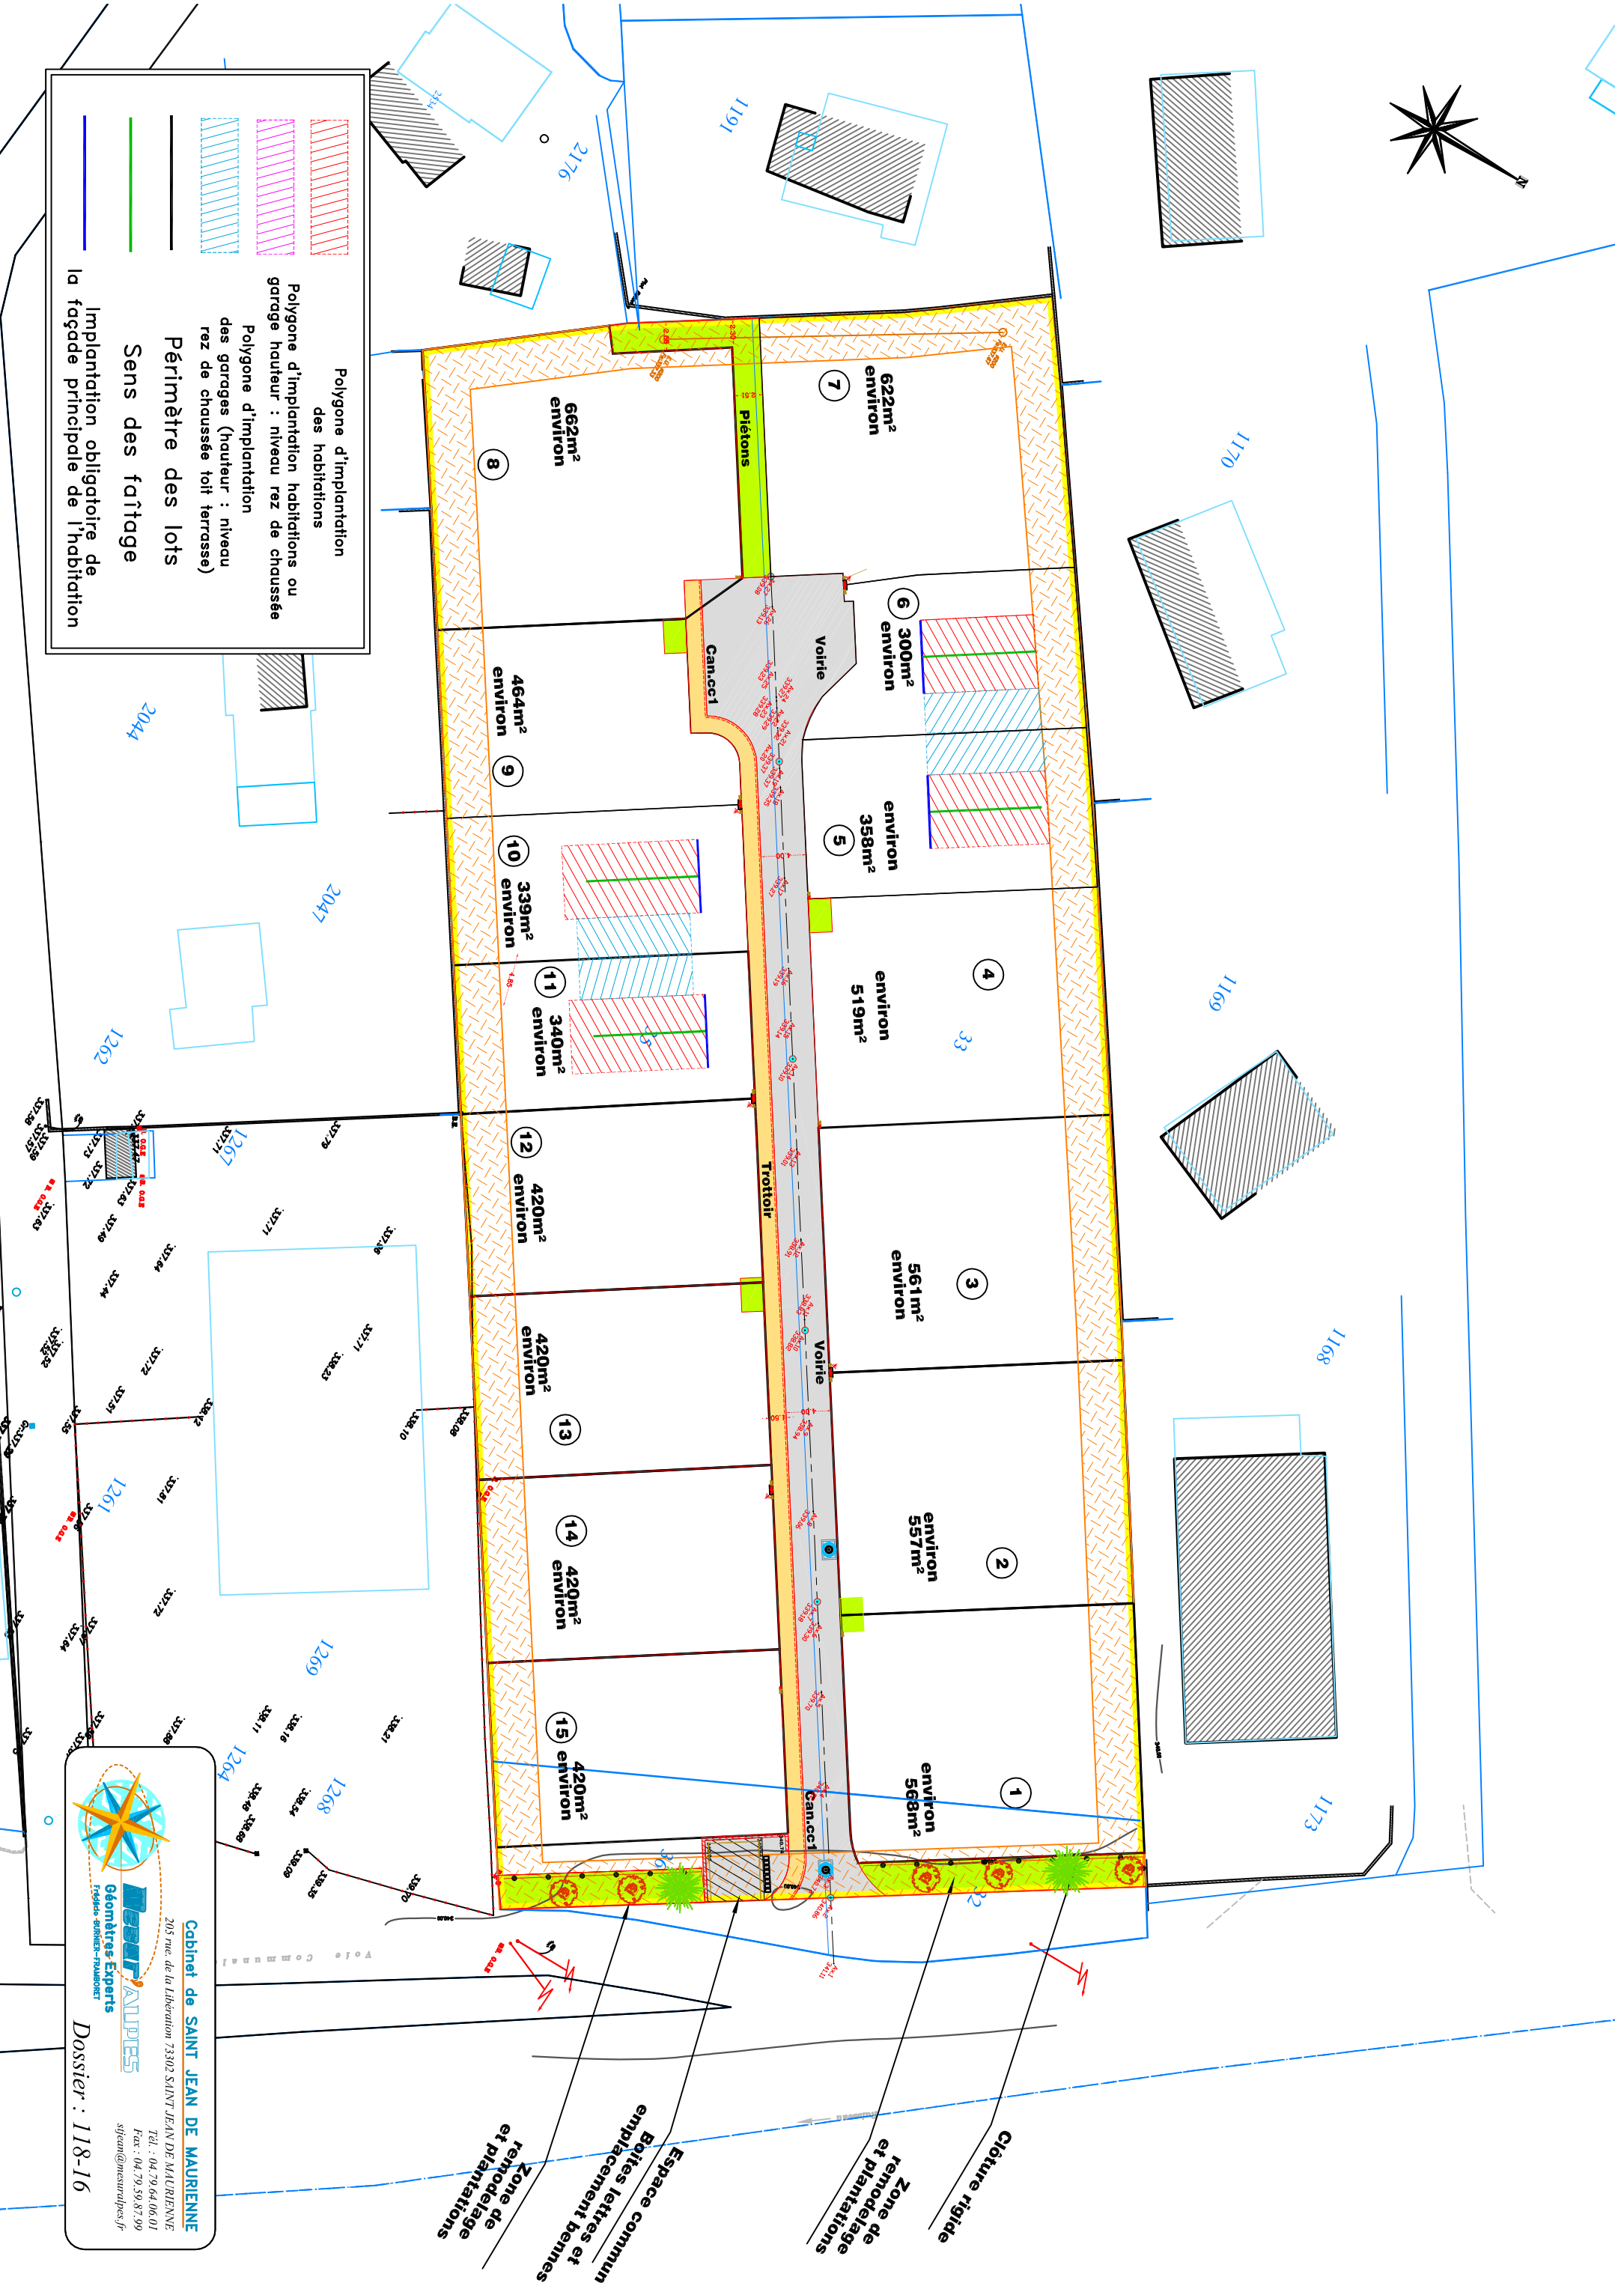

Cabinet de SAINT JEAN DE MAURIENNE
 205 rue de la Libération 73302 SAINT JEAN DE MAURIENNE
 Tél. : 04 79 64 06 01
 Fax : 04 79 59 87 99
 sjm@mcsurvalpes.fr

Geométristes Experts
 Frédéric Serres - Trounevier

Dossier : 118-16